


DISCARICA R.S.U.

BORGO DI VALLENERA

INTERVENTI DI BONIFICA

SCALA 1:15000

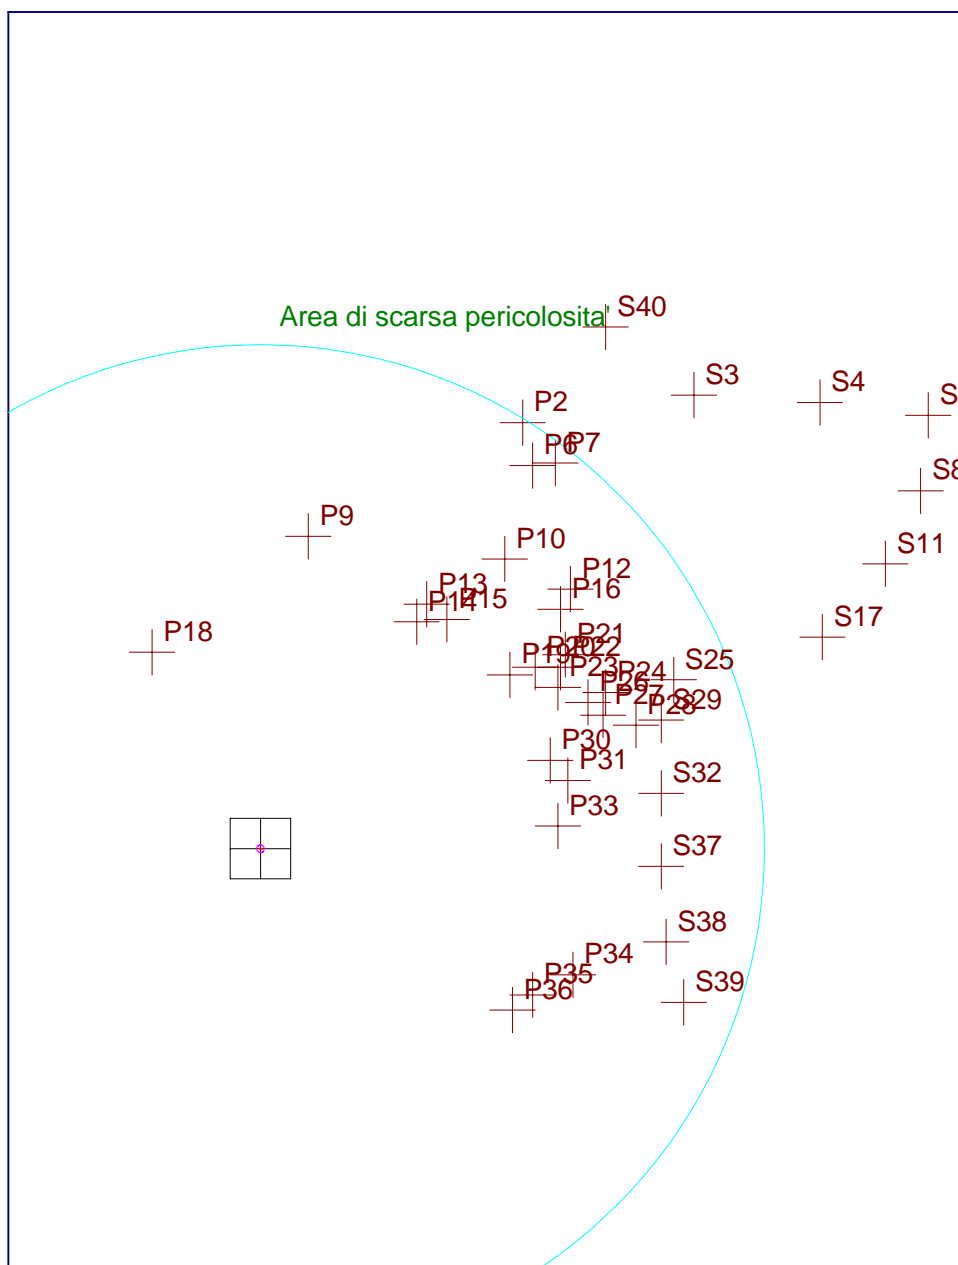

Area di pericolosità nulla